




STATO DI FATTO

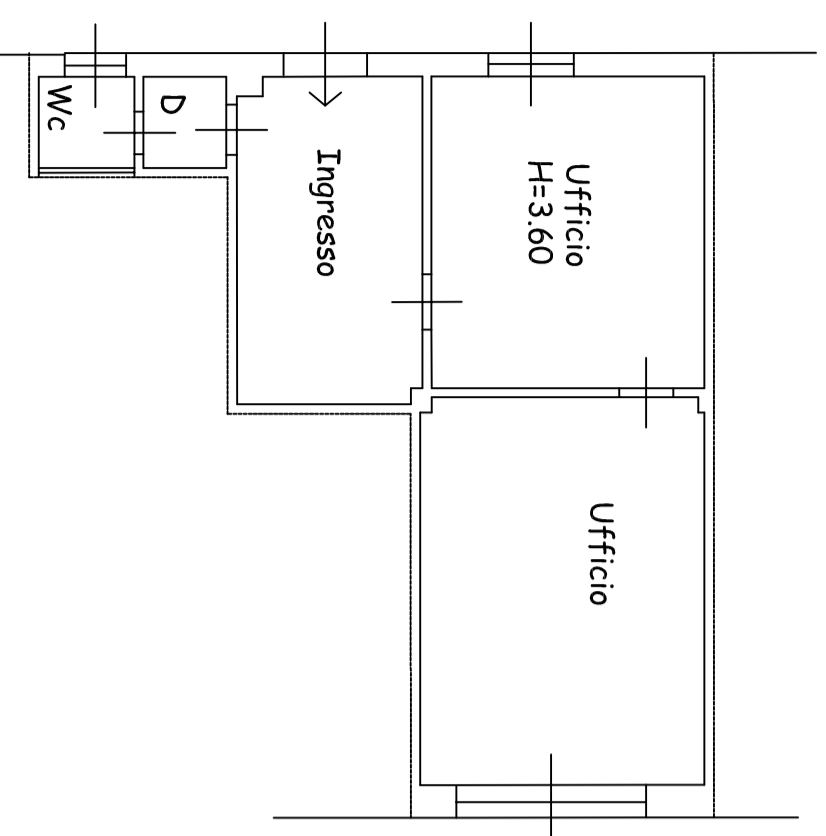


PROGETTO

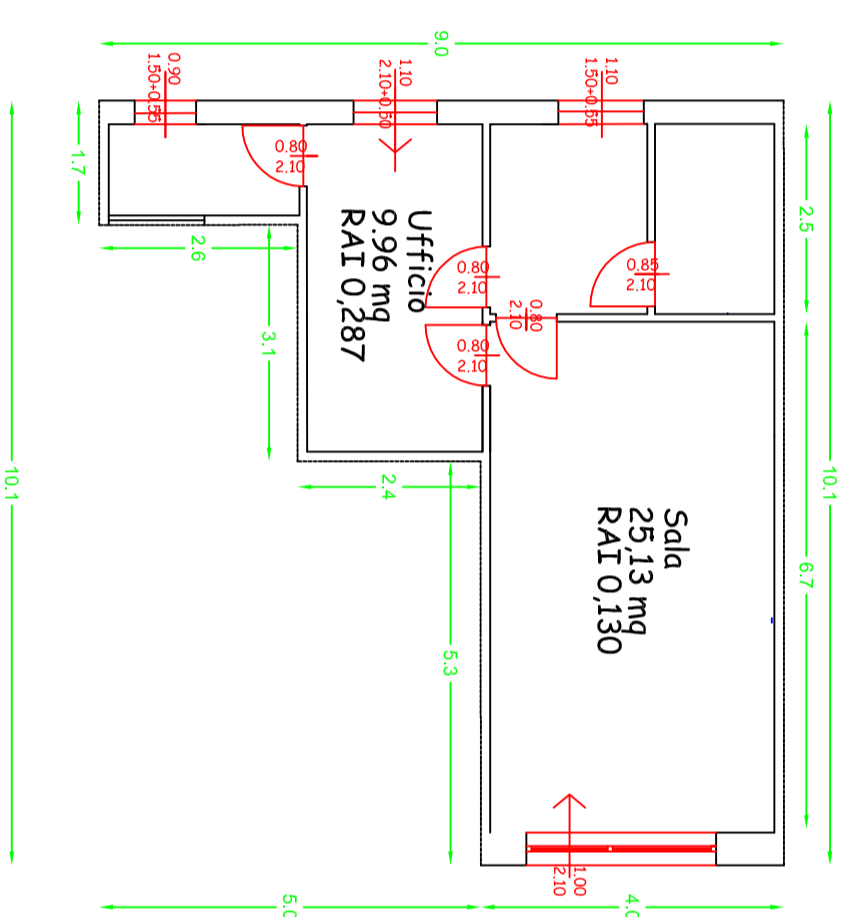



ARREDI

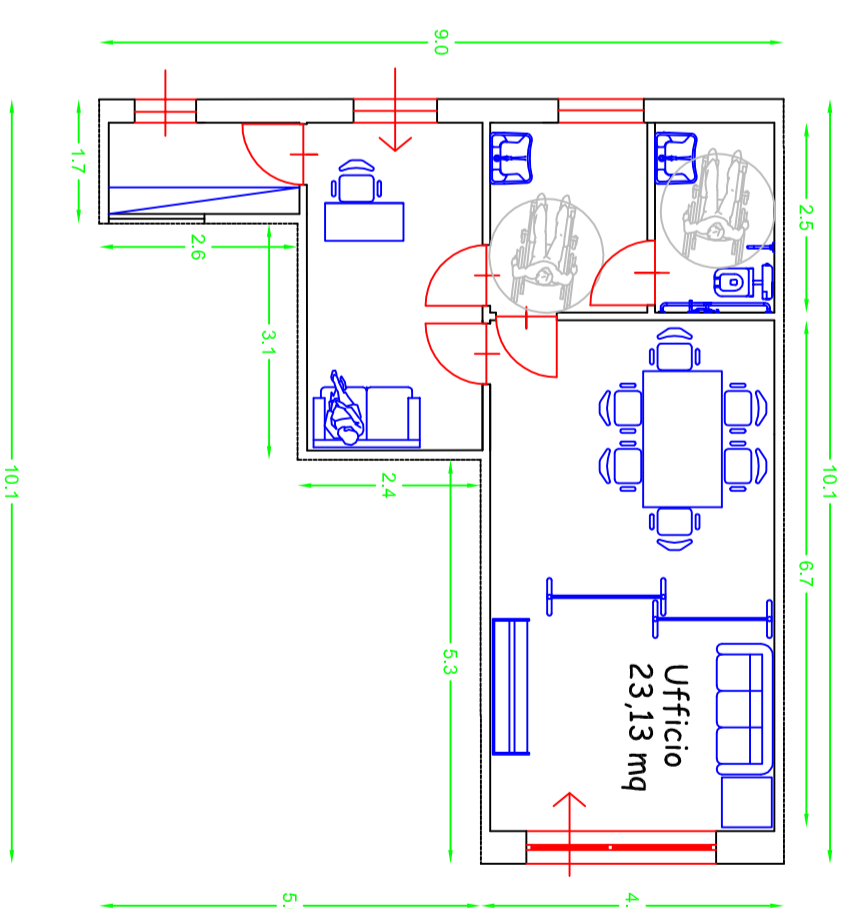

RAFFRONTO

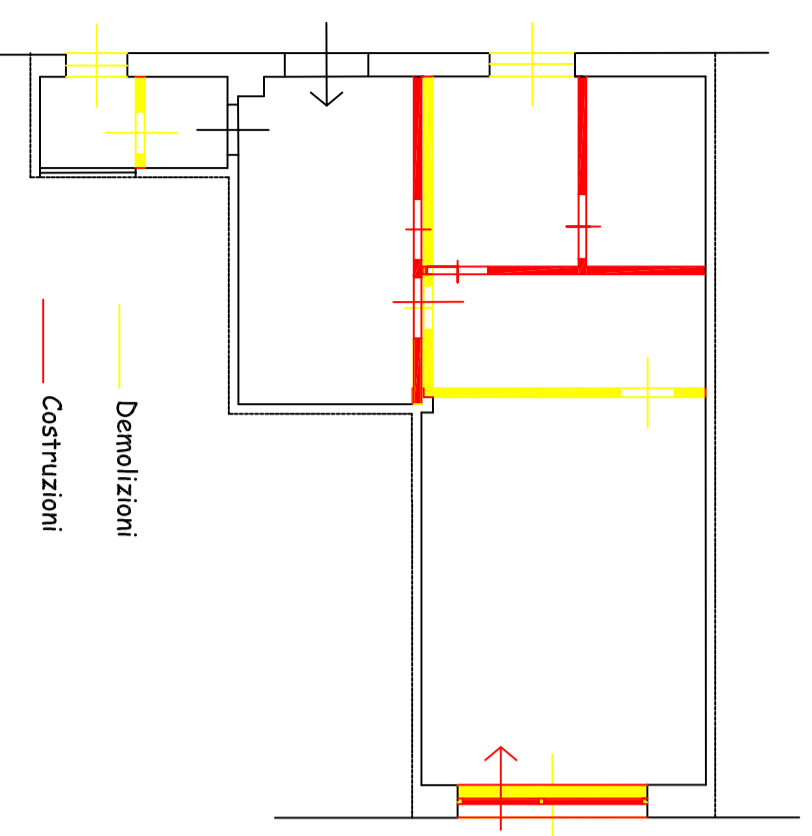

PIANTA DESTINAZIONI

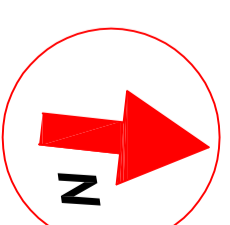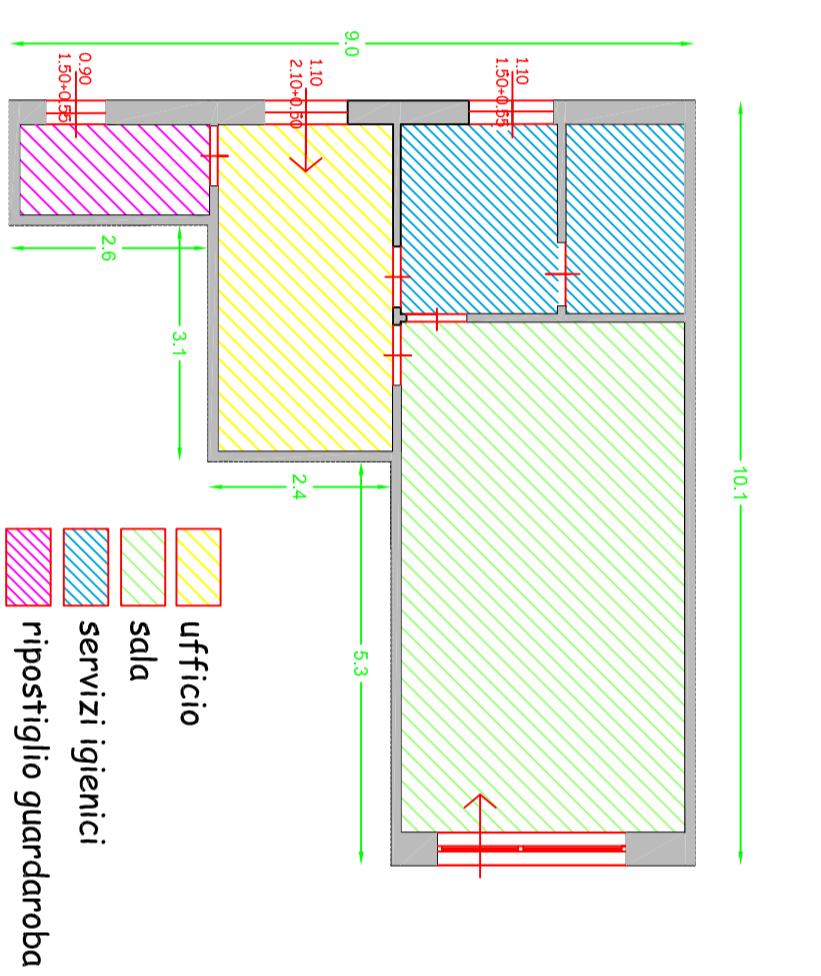

COMUNE DI BRESCIA
Settore Edilizia Civile, Scolastica, Sociale e Monumentale

"EX AMBULATORIO BADIA"
Traversa Quarta 5 Villaggio Badia Brescia

Descrizione:

**PLANIMETRIA STATO DI FATTO,
PROGETTO E RAFFRONTO**

Oggetto:

**RISTRUTTURAZIONE DELL'EX
AMBULATORIO SITO AL VILLAGGIO
BADIA TRAVERSA QUANTA 5**

Data:

Giugno 2020

Scala:

1:100

Codice Archivio:

Responsabile del Settore Edilizia Civile, Scolastica, Sociale e Monumentale
Ing. Carlo Lazzaroni

Responsabile del Servizio Edilizia Civile ed Impianti:
Arch. Antonella Barbaro

Responsabile del Procedimento:
Arch. Antonella Barbaro

Elaborato:

TAVV1

Progettista:

Ing. Chiara Pugnelli

Arch. Antonella Barbaro